
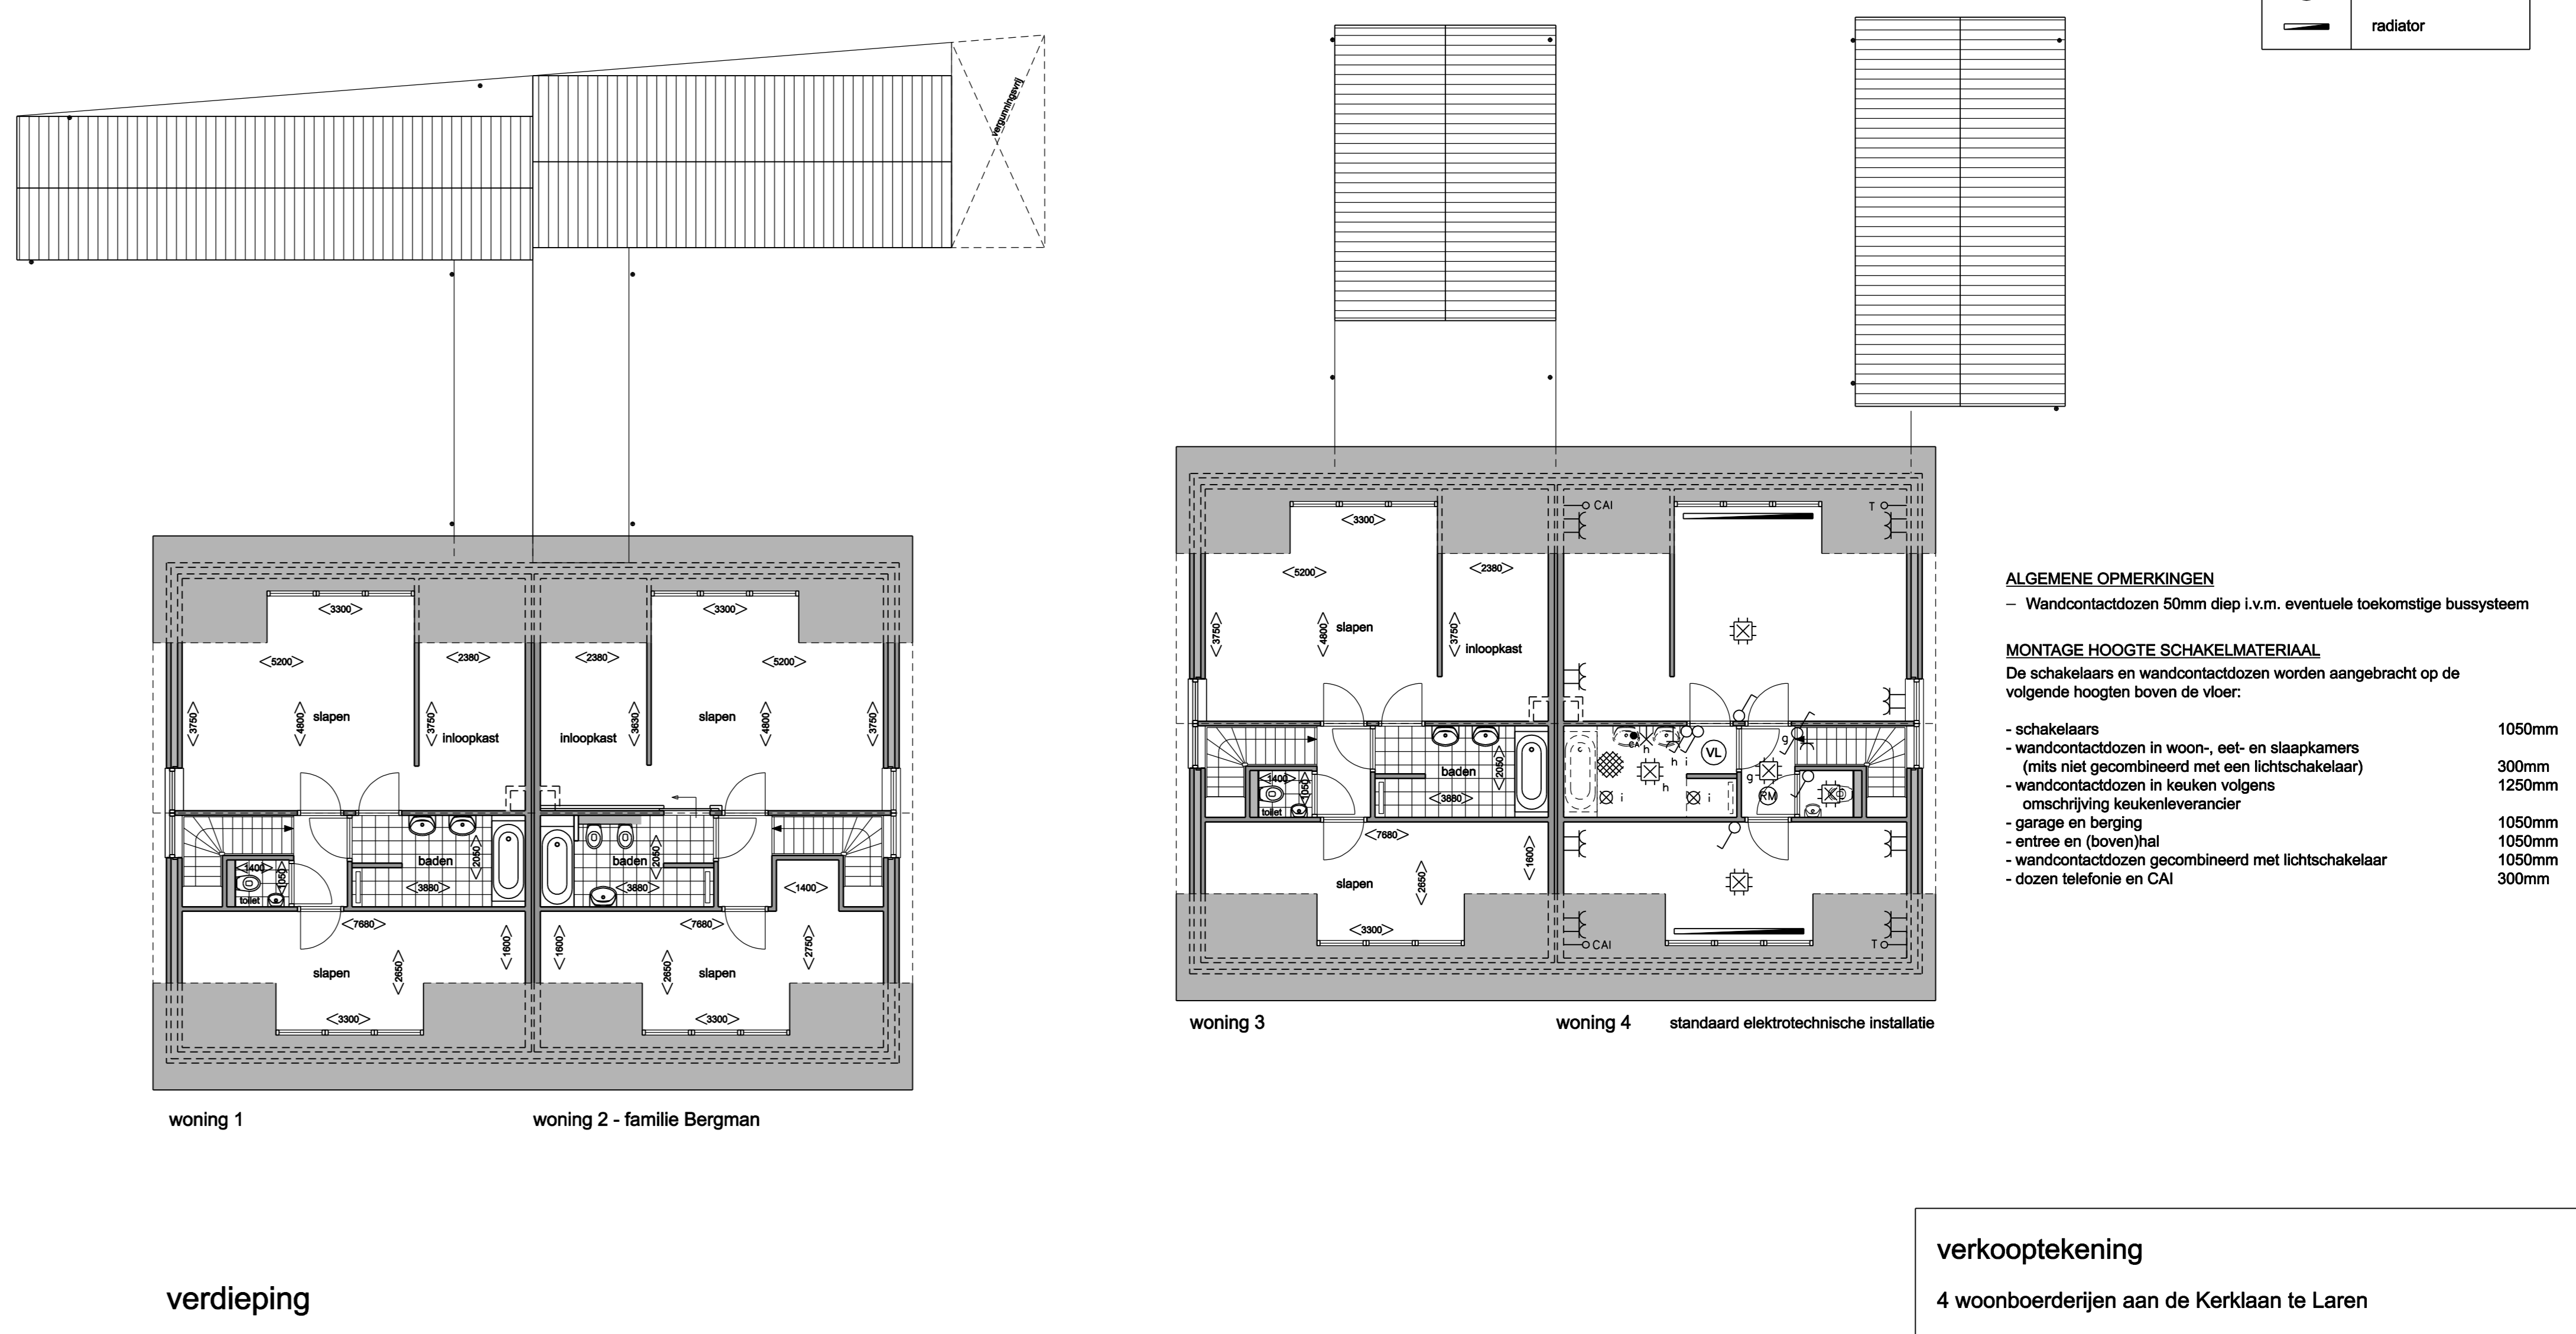
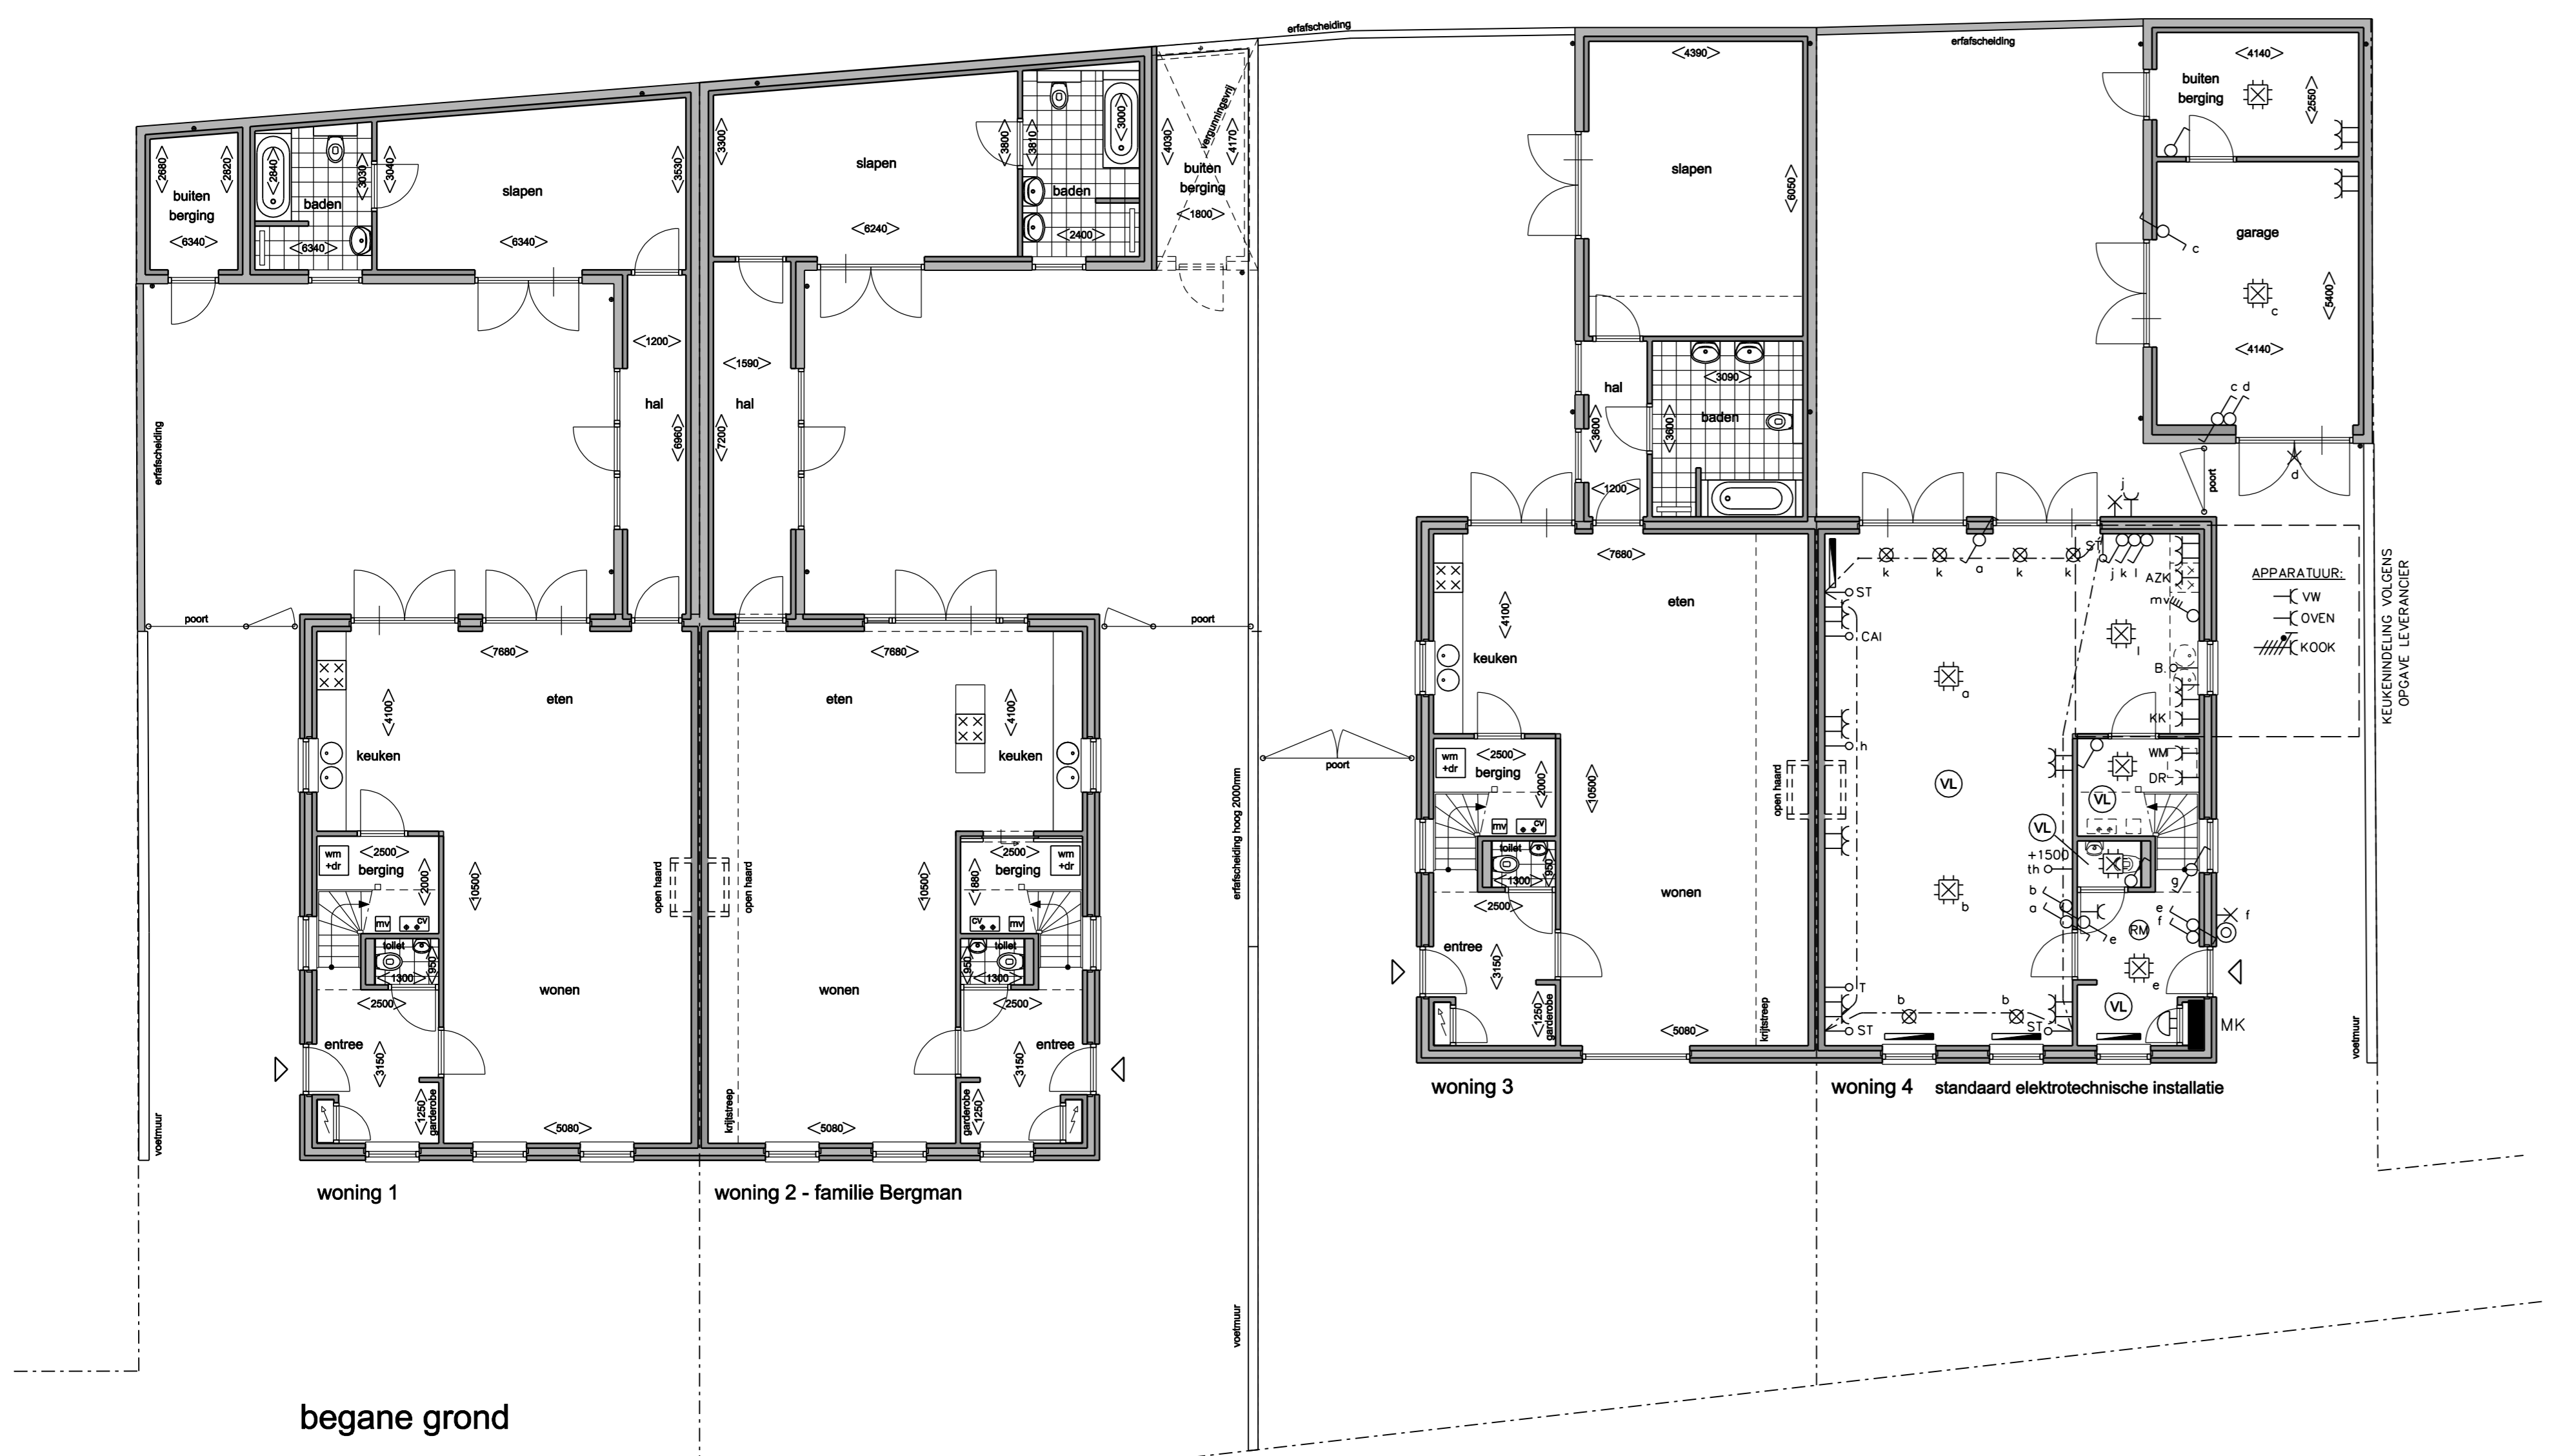


**SYMBOLEN RENVOOI**

NUMMER	OMSCHRIJVING
CAI	loze leiding centrale antenne niet bedraad
X	aansluitpunt licht
TS1	ledge leiding stereo niet bedraad
---	ledge ringleiding t.b.v. stereo niet bedraad
TT	loze leiding telefoon niet bedraad
●	aardmat
⊕	schel
⊖	centraaldoos met lichtpunt
⊕	contactdoos 3f nul ra
⊖	contactdoos enkelvoudig ra
Y	contactdoos tweevoudig naast elkaar ra in 2 inbouwdozen
⊕	bedrukker
⊖	optische rookmelder 230V met 9V back-up batterij
⊕	schakelaar enkelpolig
⊖	3-standen schakelaar mechanische ventilatie
⊕	schakelaar wissel
⊖	centraal aardpunt badkamer
⊕	meterkast

**VERMOGENCODES**

Code	Omschrijving	Vermogen
AZK	AFZUIGKAP	200
DR	WASDROGER	3000
KK	KOELKAST	200
KOOK	KOOK	9900
MAG	MAGNETRON	2000
OVEN	OVEN	2500
VW	VATWASSER	2000
WM	WASMACHINE	3000

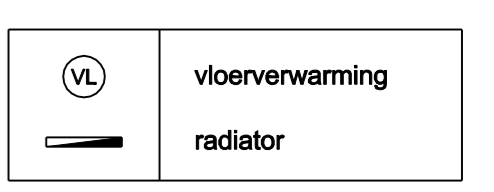

- ALGEMENE OPMERKINGEN**
- Wandcontactdozen 50mm diep i.v.m. eventuele toekomstige bussysteem
- MONTAGE HOOGTE SCHAKELMATERIAAL**  
De schakelaars en wandcontactdozen worden aangebracht op de volgende hoogten boven de vloer:
- schakelaars 1050mm
  - wandcontactdozen in woon-, eet- en slaapkamers (mits niet gecombineerd met een lichtschakelaar) 300mm
  - wandcontactdozen in keukens volgens omschrijving keukenleverancier 1250mm
  - garage en berging 1050mm
  - entree en (boven)hal 1050mm
  - wandcontactdozen gecombineerd met lichtschakelaar 1050mm
  - dozen telefoon en CAI 300mm

**verkooptekening**  
4 woonboerderijen aan de Kerklaan te Laren

opdrachtgever: Bouwbedrijf Olijstagers b.v. Postbus 77 5460 AB Veghel	schaal: 1:100 formaat: A2 blad: V01
buro voor architectuur en stedenbouw <b>DE BIE+DE BIE</b> Iorenstraat 32, 5473 EL, Heeswijk-Dinther tel: 0413-201210/203091 fax: 203308 E-mail: info@bie-be.nl www.bie-be.nl	project no.: Laren 2010 datum: 07.06.2010 pno.: 08.02.2011

1: William Singer    2: Jan Sluyters    3: Jozef Israëls    4: Anton Mauve